

	Nazwa pomieszczenia	Powierzchnia użytkowa [m <sup>2</sup> ]
0.1	Salon z aneksem	30,40
0.2	Pom. gospodarcze	3,75
	SUMA	34,15

POWIERZCHNIA ZABUDOWY 44 m<sup>2</sup>

Wszelkie prawa autorskie dotyczące tego projektu i rysunku należą do firmy Goran Sp. z o.o. Rysunek oraz wszystkie jego elementy zarówno w wersji papierowej jak i elektronicznej takie jak warstwy, bloki, odnośniki, oznaczenia graficzne nie mogą być kopiowane oraz udostępniane bez zgody i uzyskania praw autorskich od firmy Goran Sp. z o.o. / All copyrights on this project and drawings belong to Goran Sp. z o.o.. Drawing and all its elements in both paper and electronic, such as layers, blocks, references, graphic signs may not be copied and shared without permission and obtaining copyrights from Goran Sp. z o.o..

NAZWA I ADRES PROJEKTU:

BUDOWA BUDYNKU SQUARE 45  
Powierzchnia zabudowy 44 m<sup>2</sup>

PROJEKT ARCHITEKTONICZNO-BUDOWLANY


**GORAN**  
**HOUSE**

Goran Spółka z o.o. :  
Biała Niżna 441  
33-330 Grybów  
(0-18) 449-69-39

DATA: Grudzień 2023	NR.RYSUNKU: 01	SKALA: 1:50	FORMAT: A3
------------------------	-------------------	----------------	---------------

NAZWA RYSUNKU:  
Rzut parteru

Projekt	Faza	Branża	Rewizja
SQR 45	PB	-	00

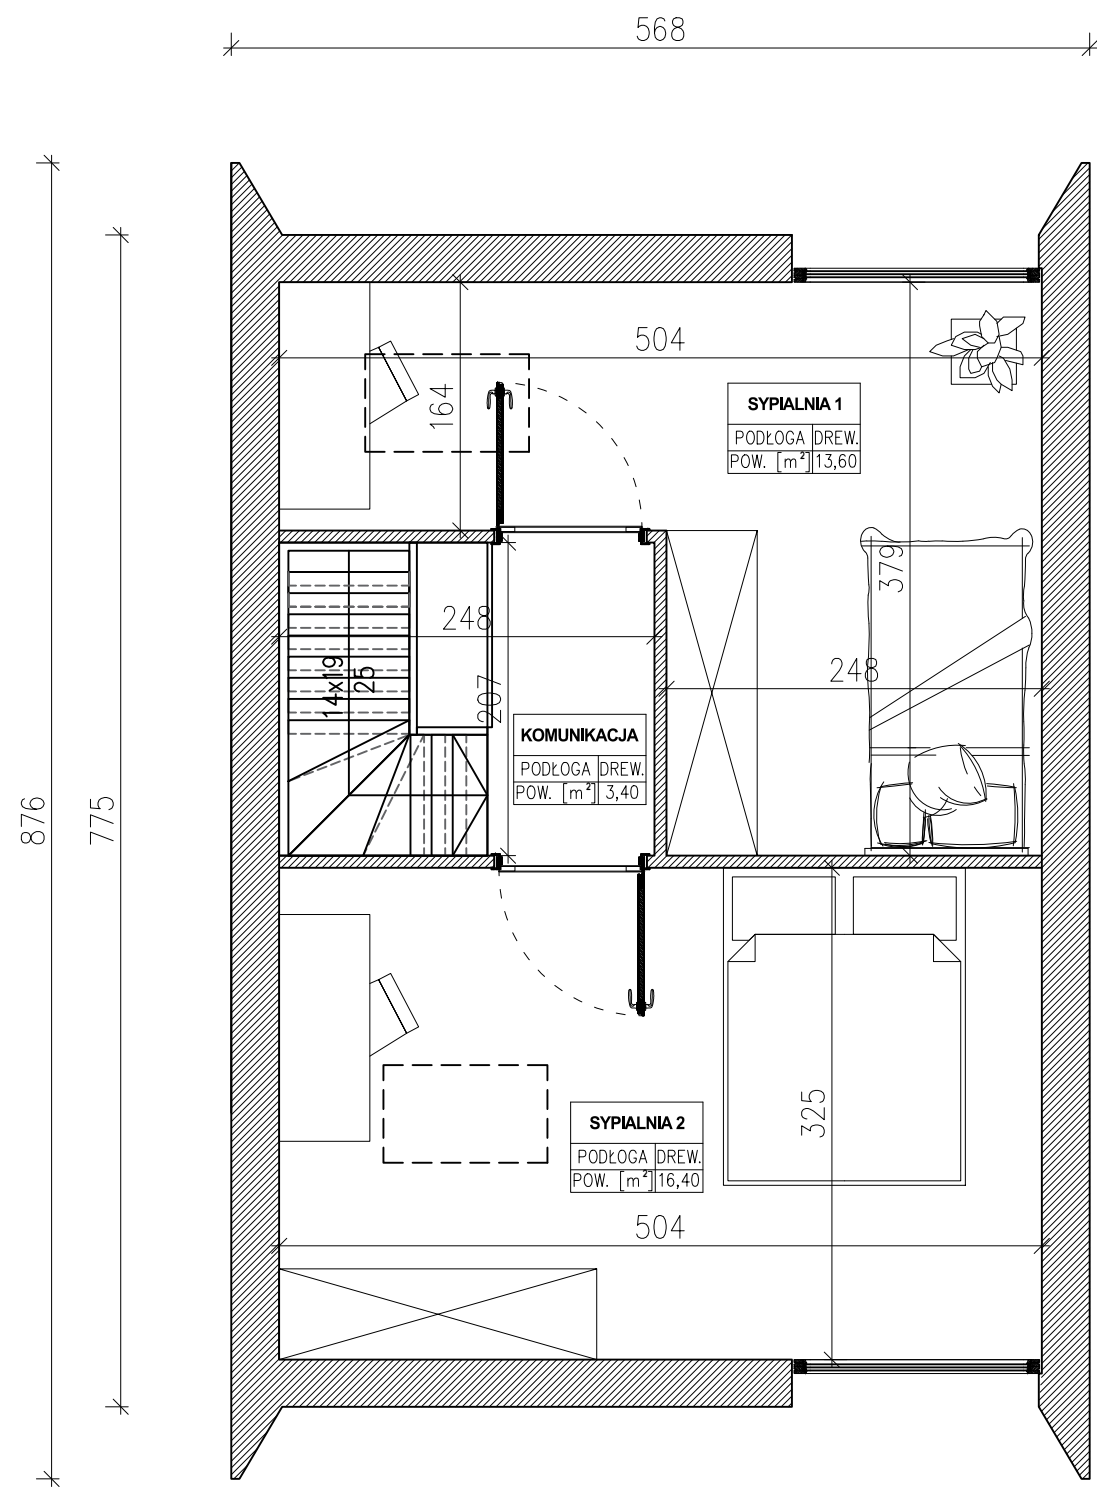

	Nazwa pomieszczenia	Powierzchnia użytkowa [m <sup>2</sup> ]
1.1	Komunikacja	3,40
1.2	Sypialnia 1	13,60
1.3	Sypialnia 2	16,40
	SUMA	33,40

Wszelkie prawa autorskie dotyczące tego projektu i rysunku należą do firmy Goran Sp. z o.o. Rysunek oraz wszystkie jego elementy zarówno w wersji papierowej jak i elektronicznej takie jak warstwy, bloki, odnośniki, oznaczenia graficzne nie mogą być kopiowane oraz udostępniane bez zgody i uzyskania praw autorskich od firmy Goran Sp. z o.o. / All copyrights on this project and drawings belong to Goran Sp. z o.o.. Drawing and all its elements in both paper and electronic, such as layers, blocks, references, graphic signs may not be copied and shared without permission and obtaining copyrights from Goran Sp. z o.o..

NAZWA I ADRES PROJEKTU:

BUDOWA BUDYNKU SQUARE 45  
Powierzchnia zabudowy 44 m<sup>2</sup>

PROJEKT ARCHITEKTONICZNO-BUDOWLANY




Goran Spółka z o.o. :  
Biała Niżna 441  
33-330 Grybów  
(0-18) 449-69-39

DATA: Grudzień 2023	NR.RYSUNKU: 02	SKALA: 1:50	FORMAT: A3
------------------------	-------------------	----------------	---------------

NAZWA RYSUNKU:  
Rzut poddasza użytkowego

Projekt	Faza	Branża	Rewizja
SQR 45	PB	-	00

## Przekrój roboczy

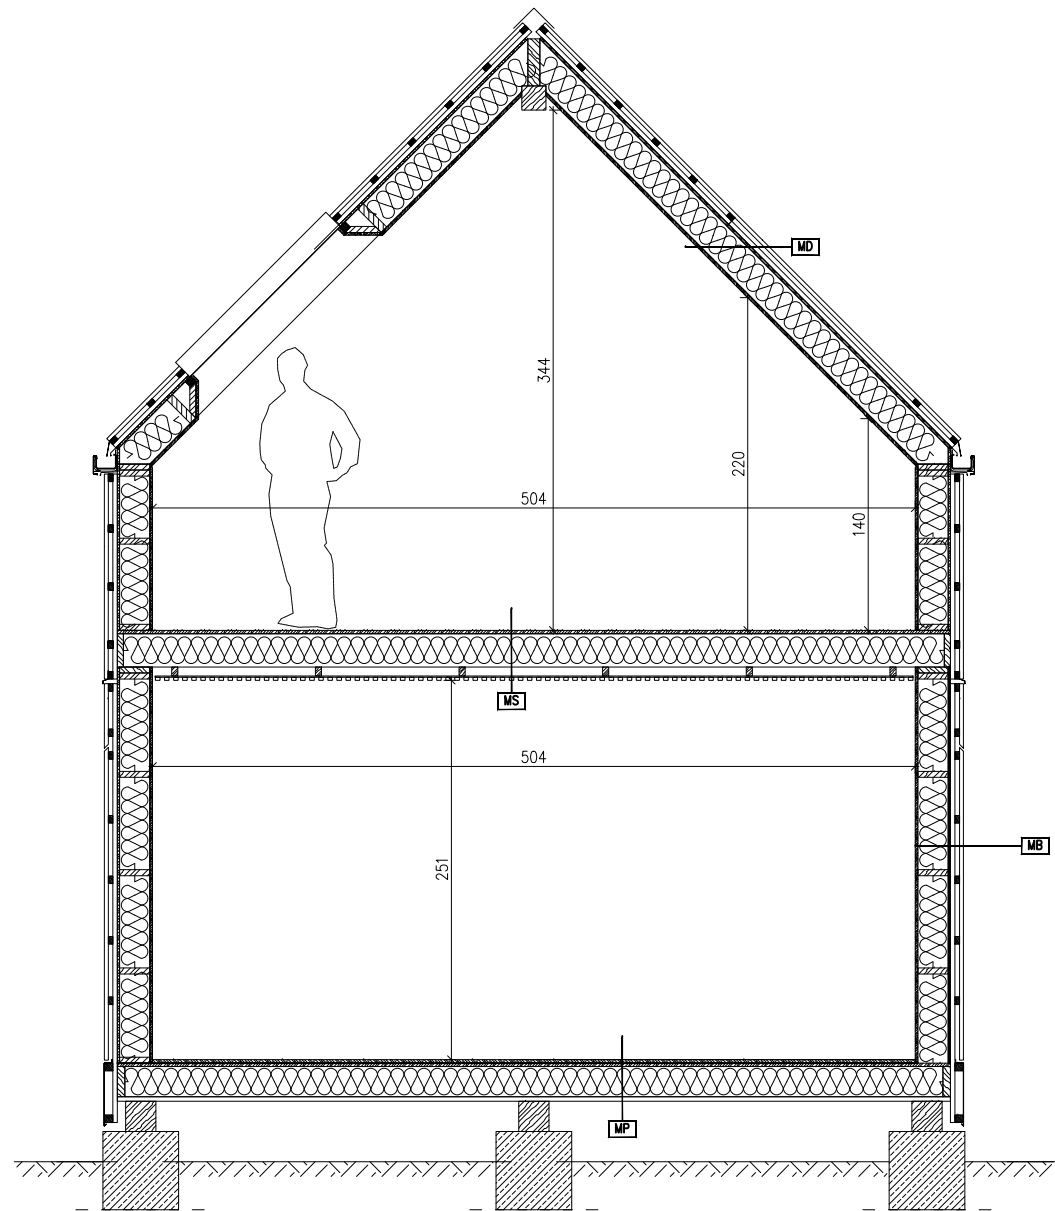

### MD-DACH

- 2,5 cm Blacha na rąbek stojący
- 3 cm Ruszt drewniany
- 4 cm Ruszt drewniany
- Membrana wiatroizolacyjna
- 1,5 cm Płyta OSB
- 22 cm Krokwie drewniane/ wełna mineralna 20 cm
- Opóźniacz pary
- 1,2 cm Płyta G-K / deska świerkowa FAZA

### MS-STROP

- 2,2 cm Posadzka (deski, panele, płytki)
- 22 cm Belki drewniane/ wełna mineralna
- 1,2 cm Płyty G-K
- 2,0 cm Podsufitka drewniana

### MP-PODŁOGA NA GRUNCIE

- 2,2 cm Posadzka (deski, panele, płytki)
- 2,2 cm Płyta OSB
- Opóźniacz pary
- 15 cm Styropian twardy
- 20 cm Płyta żelbetowa
- Folia PE
- 15 cm Polistyren ekstrudowany
- 10 cm Chudy beton
- 40 cm Podbudowa - mieszanka żwiru, piasku i pospółki, stopień zagęszczenia  $I_s=0,98$
- Geowłóknina
- Grunt rodzimy

### MB-ŚCIANA ZEWNĘTRZNA

- 2,2 cm Deska drewniana lub Blacha na rąbek
- 3 cm Ruszt drewniany
- 4 cm Ruszt drewniany
- Membrana wiatroizolacyjna
- 1,5 cm Płyta OSB
- 20 cm Belki drewniane/ Wełna mineralna
- Opóźniacz pary
- 2,5 cm Płyta G-K / deska świerkowa FAZA

### MT-ŚCIANA WEWNĘTRZNA

- 0,5 cm Tynk cementowo-wapienny
- 1,2 cm Płyta G-K
- 0,6 cm Belki drewniane - Wełna mineralna
- 1,2 cm Płyta G-K
- 0,5 cm Tynk cementowo-wapienny

### MP-PODŁOGA NA SŁUPKACH

- 2,2 cm Posadzka (deski, panele, płytki)
- 2,2 cm Płyta OSB
- Opóźniacz pary
- 20 cm Belki drewniane/ wełna mineralna
- Membrana wiatroizolacyjna
- 2,0 cm Ruszt drewniany
- 0,5 cm Blacha stalowa ocynkowana

Wszystkie prawa autorskie dotyczące tego projektu i rysunku należą do firmy Goran Sp. z o.o. Rysunek oraz wszystkie jego elementy zarówno w wersji papierowej jak i elektronicznej takie jak warstwy, bloki, odnośniki, oznaczenia graficzne nie mogą być kopiowane oraz udostępniane bez zgody i uzyskania praw autorskich od firmy Goran Sp. z o.o. / All copyrights on this project and drawings belong to Goran Sp. z o.o. Drawing and all its elements in both paper and electronic, such as layers, blocks, references, graphic signs may not be copied and shared without permission and obtaining copyrights from Goran Sp. z o.o.

NAZWA I ADRES PROJEKTU:

BUDOWA BUDYNKU SQUARE 45  
Powierzchnia zabudowy 44 m<sup>2</sup>

PROJEKT ARCHITEKTONICZNO-BUDOWLANY

**GORAN**  
**HOUSE**

Goran Spółka z o.o. :  
Biała Niżna 441  
33-330 Grybów  
(0-18) 449-69-39


DATA: Grudzień 2023	NR.RYSUNKU: 03	SKALA: 1:50	FORMAT: A3
------------------------	-------------------	----------------	---------------

NAZWA RYSUNKU:


Przekrój roboczy

Projekt	Faza	Branża	Rewizja
SQR 45	PB	-	00


Elewacja boczna 1

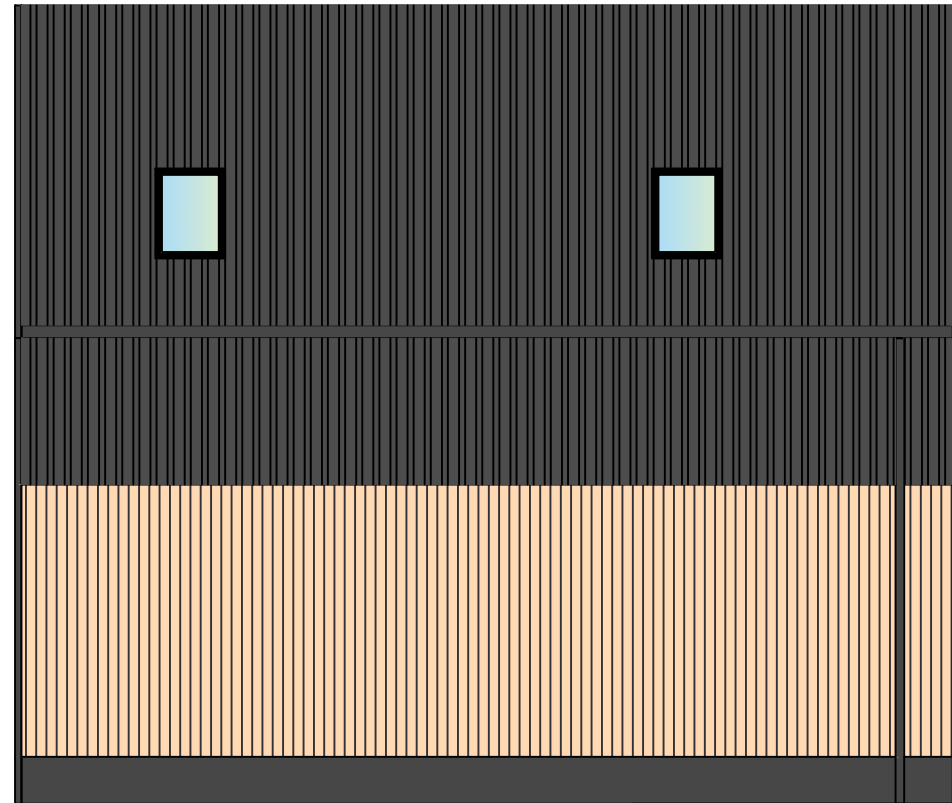


Elewacja szczytowa frontowa

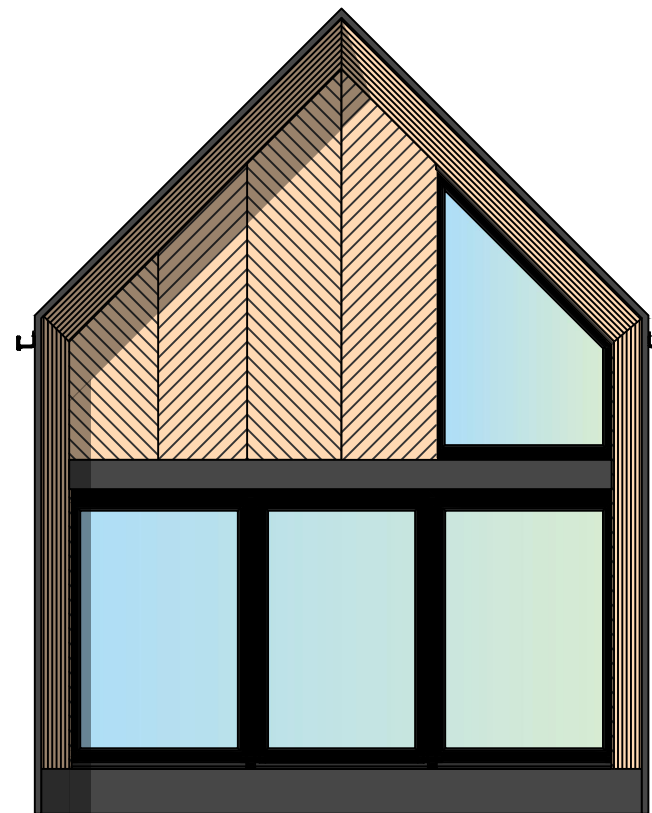



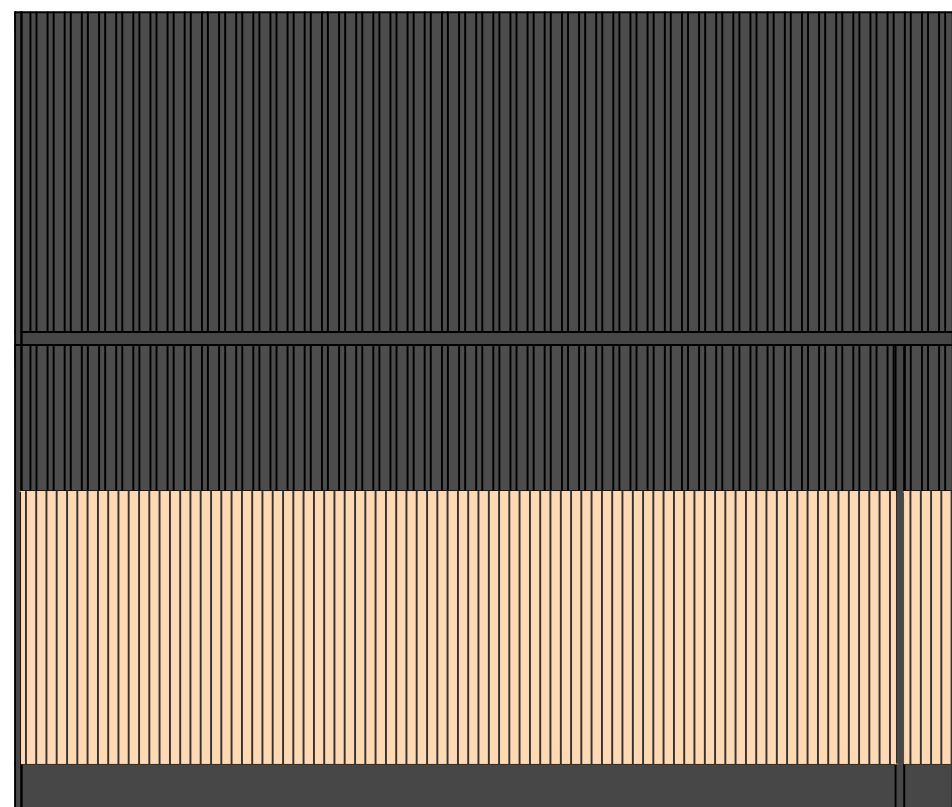

Elewacja boczna 2

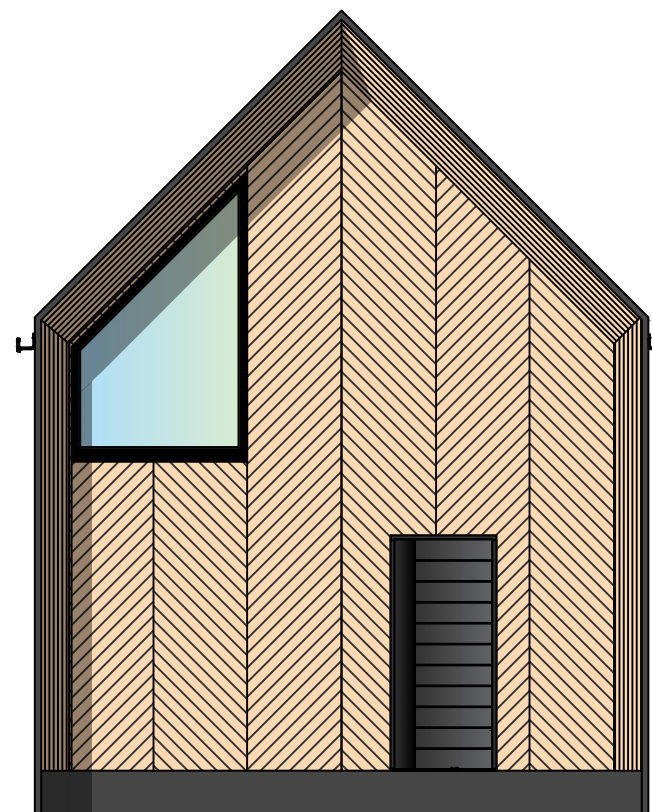

Elewacja szczytowa frontowa



-  Blacha Pruszyński na rąbek stojący kolor szary
-  Deski świerkowe Faza wykończenie Lazur - efekt naturalnego drewna
-  Obróbka blacharska kolor szary
-  Deski świerkowe Faza wykończenie Lazur - efekt naturalnego drewna

Wszelkie prawa autorskie dotyczące tego projektu i rysunku należą do firmy Goran Sp. z o.o. Rysunek oraz wszystkie jego elementy zarówno w wersji papierowej jak i elektronicznej takie jak warstwy, bloki, odnośniki, oznaczenia graficzne nie mogą być kopiowane oraz udostępniane bez zgody i uzyskania praw autorskich od firmy Goran Sp. z o.o. / All copyrights on this project and drawings belong to Goran Sp. z o.o.. Drawing and all its elements in both paper and electronic, such as layers, blocks, references, graphic signs may not be copied and shared without permission and obtaining copyrights from Goran Sp. z o.o..

NAZWA I ADRES PROJEKTU:

BUDOWA BUDYNKU SQUARE 45  
Powierzchnia zabudowy 44 m<sup>2</sup>

PROJEKT ARCHITEKTONICZNO-BUDOWLANY



Goran Spółka z o.o. :  
Biała Niżna 441  
33-330 Grybów  
(0-18) 449-69-39

DATA: Grudzień 2023	NR.RYSUNKU: 04	SKALA: 1:50	FORMAT: A3
------------------------	-------------------	----------------	---------------

NAZWA RYSUNKU:  
Widoki elewacji

Projekt	Faza	Branża	Rewizja
SQR 45	PB	-	00