

	Nazwa pomieszczenia	Powierzchnia użytkowa [m ²]
0.1	Wiatrołap	4,50
0.2	Pom. gospodarcze	4,60
0.3	Łazienka	3,75
0.4	Salon z aneksem	30,50
	SUMA	43,35

POWIERZCHNIA ZABUDOWY 55 m²

Wszelkie prawa autorskie dotyczące tego projektu i rysunku należą do firmy Goran Sp. z o.o. Rysunek oraz wszystkie jego elementy zarówno w wersji papierowej jak i elektronicznej takie jak warstwy, bloki, odnośniki, oznaczenia graficzne nie mogą być kopiowane oraz udostępniane bez zgody i uzyskania praw autorskich od firmy Goran Sp. z o.o. / All copyrights on this project and drawings belong to Goran Sp. z o.o. Drawing and all its elements in both paper and electronic, such as layers, blocks, references, graphic signs may not be copied and shared without permission and obtaining copyrights from Goran Sp. z o.o..

NAZWA I ADRES PROJEKTU:

BUDOWA BUDYNKU SQUARE 55
Powierzchnia zabudowy 55 m²

PROJEKT ARCHITEKTONICZNO-BUDOWLANY

GORAN
HOUSE


Goran Spółka z o.o. :
Biała Nizna 441
33-330 Grybów
(0-18) 449-69-39

DATA: Grudzień 2023 NR.RYSUNKU: 01 SKALA: 1:50 FORMAT: A3

NAZWA RYSUNKU:

Rzut parteru

Projekt	Faza	Branża	Rewizja
SQR 55	PB	-	00

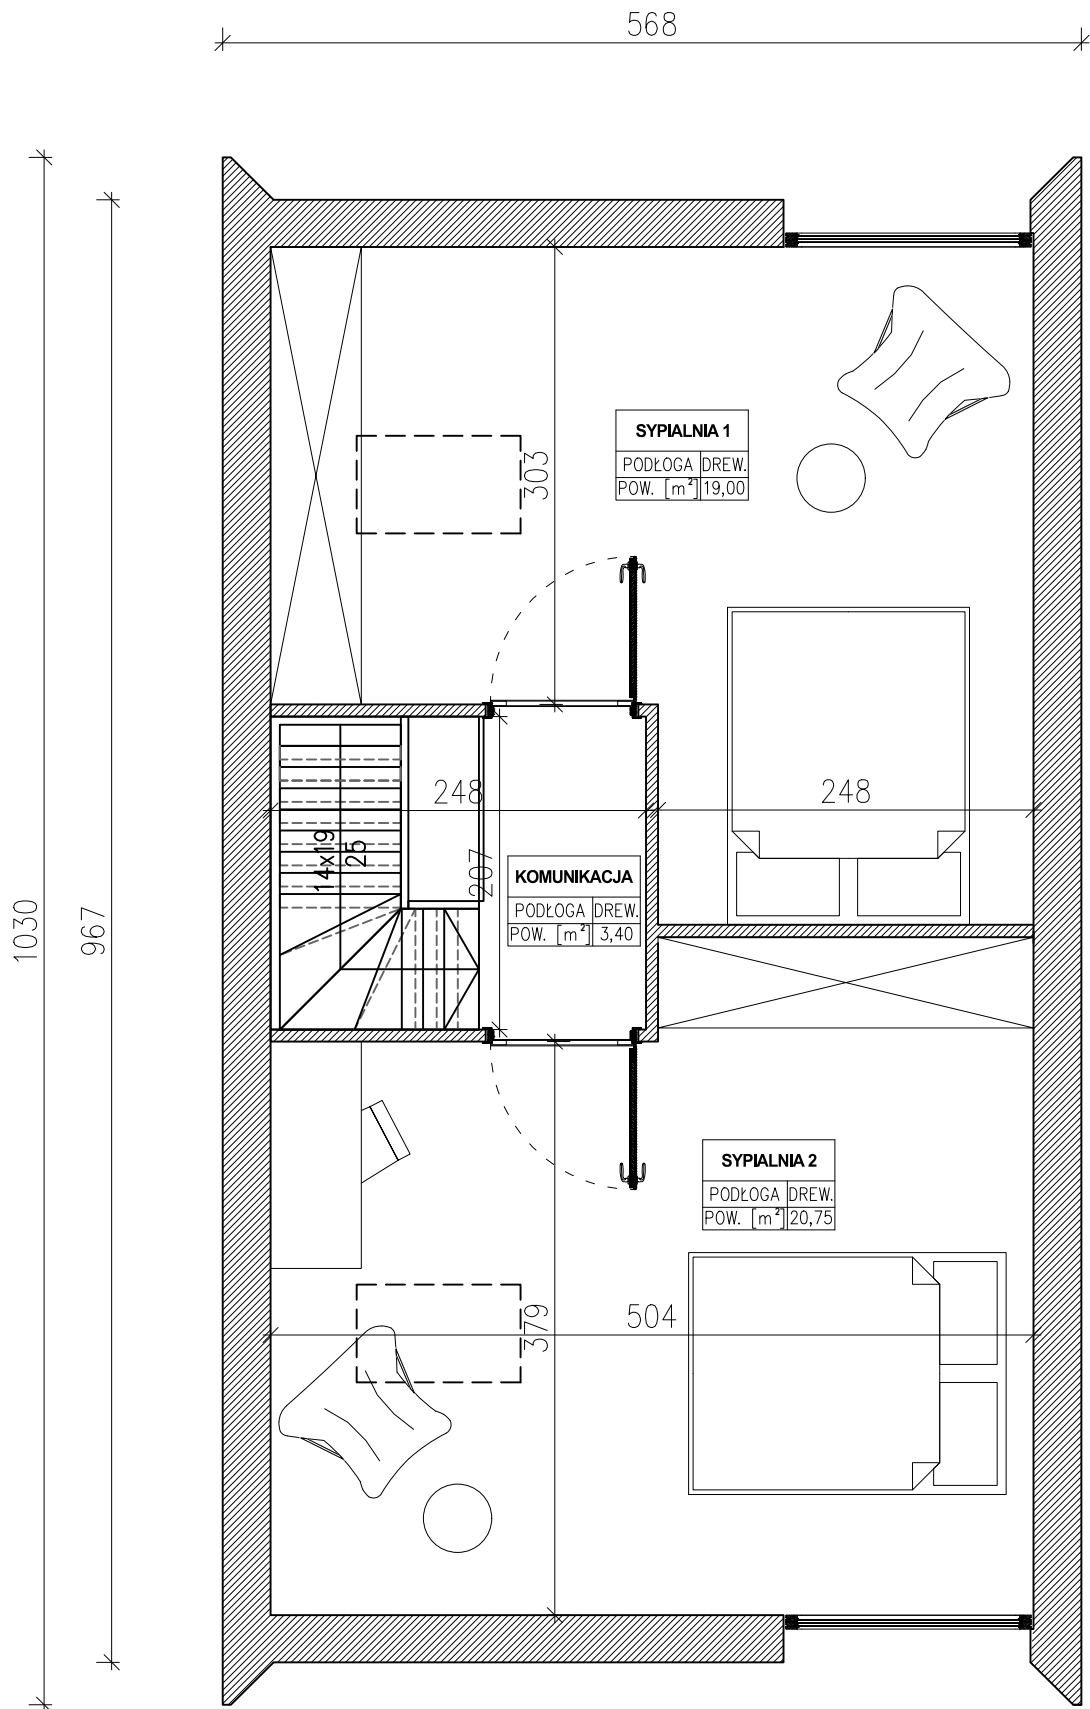

	Nazwa pomieszczenia	Powierzchnia użytkowa [m ²]
1.1	Komunikacja	3,40
1.2	Sypialnia 1	19,00
1.3	Sypialnia 2	20,75
	SUMA	43,15

Wszelkie prawa autorskie dotyczące tego projektu i rysunku należą do firmy Goran Sp. z o.o. Rysunek oraz wszystkie jego elementy zarówno w wersji papierowej jak i elektronicznej takie jak warstwy, bloki, odnośniki, oznaczenia graficzne nie mogą być kopiowane oraz udostępniane bez zgody i uzyskania praw autorskich od firmy Goran Sp. z o.o. / All copyrights on this project and drawings belong to Goran Sp. z o.o.. Drawing and all its elements in both paper and electronic, such as layers, blocks, references, graphic signs may not be copied and shared without permission and obtaining copyrights from Goran Sp. z o.o..

NAZWA I ADRES PROJEKTU:

BUDOWA BUDYNKU SQUARE 55
Powierzchnia zabudowy 55 m²

PROJEKT ARCHITEKTONICZNO-BUDOWLANY

GORAN
HOUSE

Goran Spółka z o.o. :
Biała Niżna 441
33-330 Grybów
(0-18) 449-69-39


DATA: Grudzień 2023	NR.RYSUNKU: 02	SKALA: 1:50	FORMAT: A3
------------------------	-------------------	----------------	---------------

NAZWA RYSUNKU:

Rzut poddasza użytkowego

Projekt	Faza	Branża	Rewizja
SQR 55	PB	-	00

Przekrój roboczy

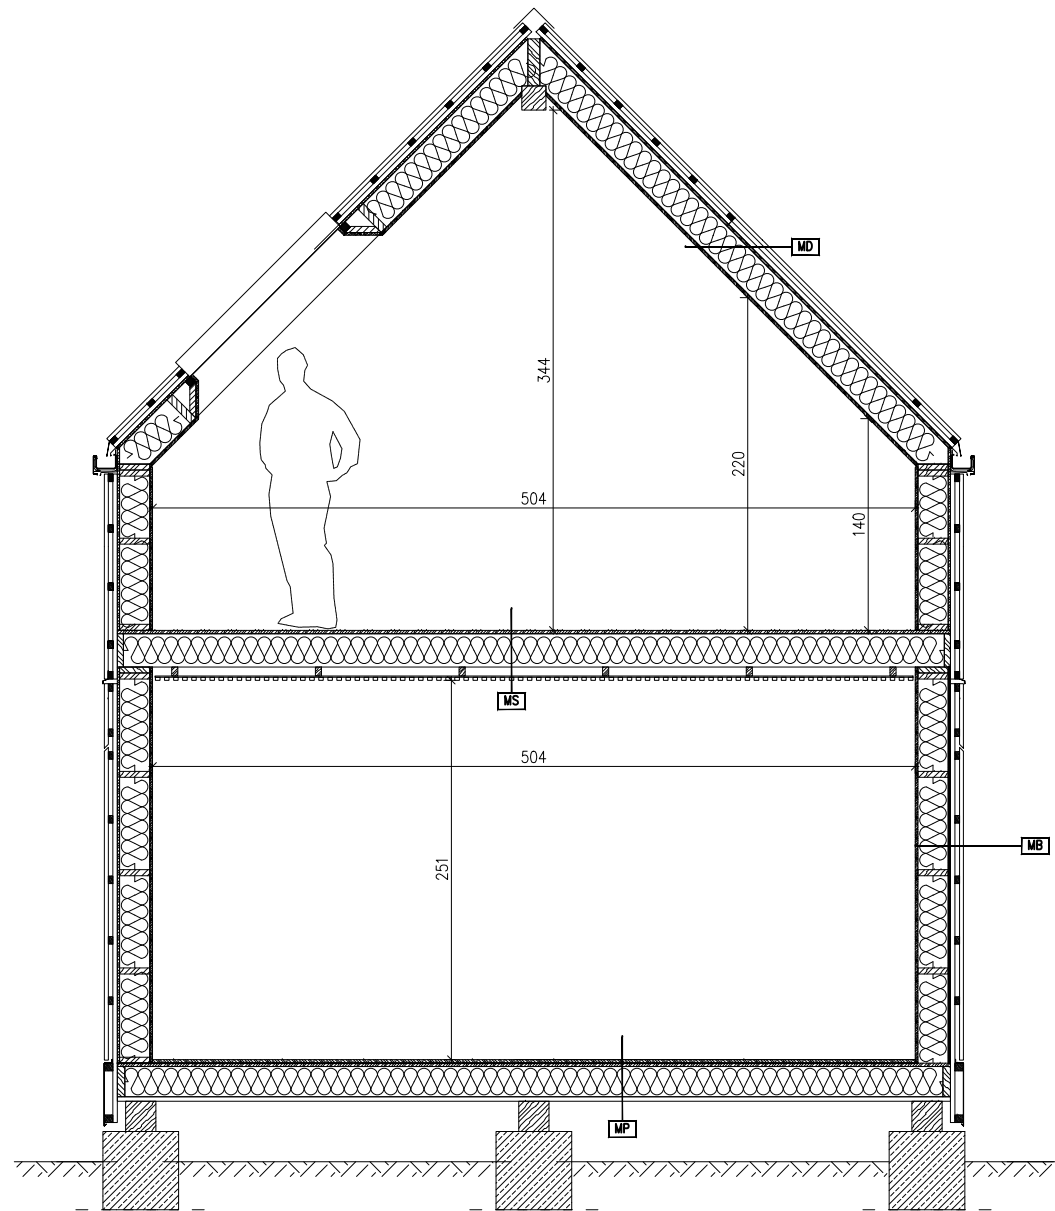

MD-DACH

- 2,5 cm Blacha na rąbek stojący
- 3 cm Ruszt drewniany
- 4 cm Ruszt drewniany
- Membrana wiatroizolacyjna
- 1,5 cm Płyta OSB
- 22 cm Krokwie drewniane/ wełna mineralna 20 cm
- Opóźniacz pary
- 1,2 cm Płyta G-K / deska świerkowa FAZA

MS-STROP

- 2,2 cm Posadzka (deski, panele, płytki)
- 22 cm Belki drewniane/ wełna mineralna
- 1,2 cm Płyty G-K
- 2,0 cm Podsufitka drewniana

MP-PODŁOGA NA GRUNCIE

- 2,2 cm Posadzka (deski, panele, płytki)
- 2,2 cm Płyta OSB
- Opóźniacz pary
- 15 cm Styropian twardy
- 20 cm Płyta żelbetowa
- Folia PE
- 15 cm Polistyren ekstrudowany
- 10 cm Chudy beton
- 40 cm Podbudowa - mieszanka żwiru, piasku i pospółki, stopień zagęszczenia $I_s=0,98$
- Geowłóknina
- Grunt rodzimy

MB-ŚCIANA ZEWNĘTRZNA

- 2,2 cm Deska drewniana lub Blacha na rąbek
- 3 cm Ruszt drewniany
- 4 cm Ruszt drewniany
- Membrana wiatroizolacyjna
- 1,5 cm Płyta OSB
- 20 cm Belki drewniane/ Wełna mineralna
- Opóźniacz pary
- 2,5 cm Płyta G-K / deska świerkowa FAZA

MT-ŚCIANA WEWNĘTRZNA

- 0,5 cm Tynk cementowo-wapienny
- 1,2 cm Płyta G-K
- 0,6 cm Belki drewniane - Wełna mineralna
- 1,2 cm Płyta G-K
- 0,5 cm Tynk cementowo-wapienny

MP-PODŁOGA NA SŁUPKACH

- 2,2 cm Posadzka (deski, panele, płytki)
- 2,2 cm Płyta OSB
- Opóźniacz pary
- 20 cm Belki drewniane/ wełna mineralna
- Membrana wiatroizolacyjna
- 2,0 cm Ruszt drewniany
- 0,5 cm Blacha stalowa ocynkowana

Wszelkie prawa autorskie dotyczące tego projektu i rysunku należą do firmy Goran Sp. z o.o. Rysunek oraz wszystkie jego elementy zarówno w wersji papierowej jak i elektronicznej takie jak warstwy, bloki, odnośniki, oznaczenia graficzne nie mogą być kopiowane oraz udostępniane bez zgody i uzyskania praw autorskich od firmy Goran Sp. z o.o. / All copyrights on this project and drawings belong to Goran Sp. z o.o. Drawing and all its elements in both paper and electronic, such as layers, blocks, references, graphic signs may not be copied and shared without permission and obtaining copyrights from Goran Sp. z o.o.

NAZWA I ADRES PROJEKTU:

BUDOWA BUDYNKU SQUARE 55
Powierzchnia zabudowy 55 m²

PROJEKT ARCHITEKTONICZNO-BUDOWLANY

GORAN
HOUSE

Goran Spółka z o.o. :
Biała Niżna 441
33-330 Grybów
(0-18) 449-69-39


DATA: Grudzień 2023	NR.RYSUNKU: 03	SKALA: 1:50	FORMAT: A3
------------------------	-------------------	----------------	---------------

NAZWA RYSUNKU:


Przekrój roboczy

Projekt	Faza	Branża	Rewizja
SQR 55	PB	-	00


Elewacja boczna 1

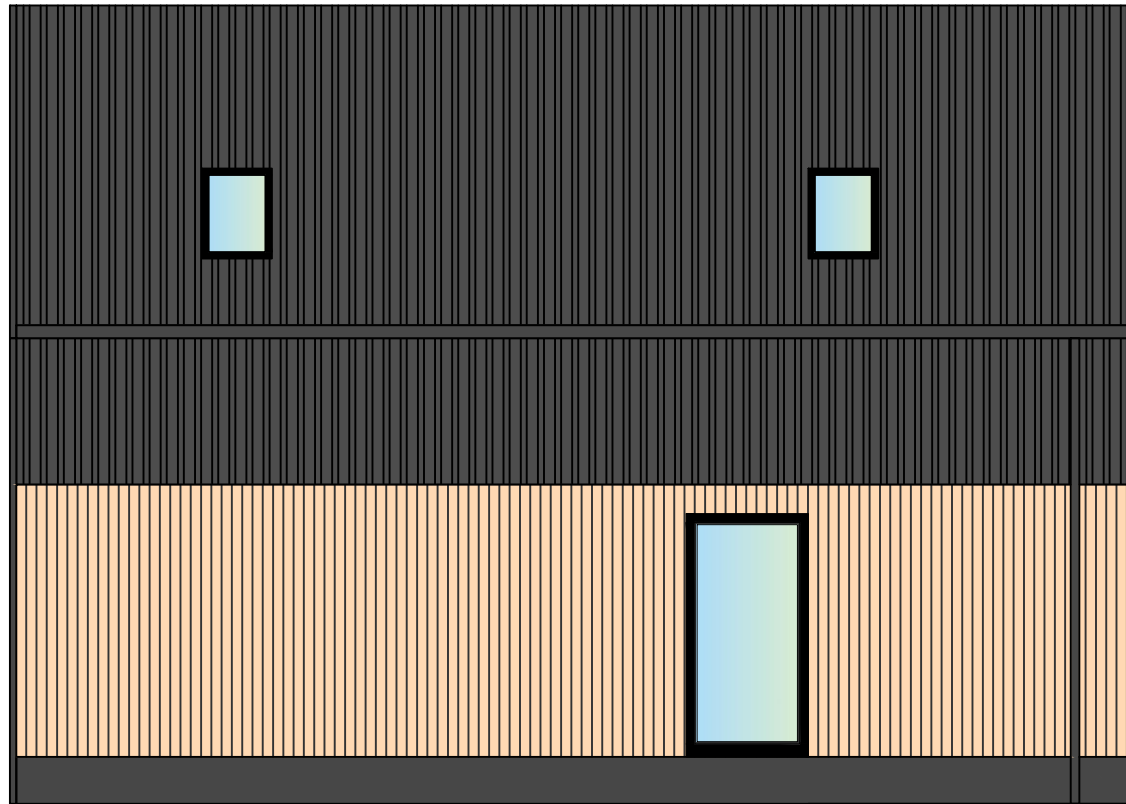


Elewacja szczytowa frontowa

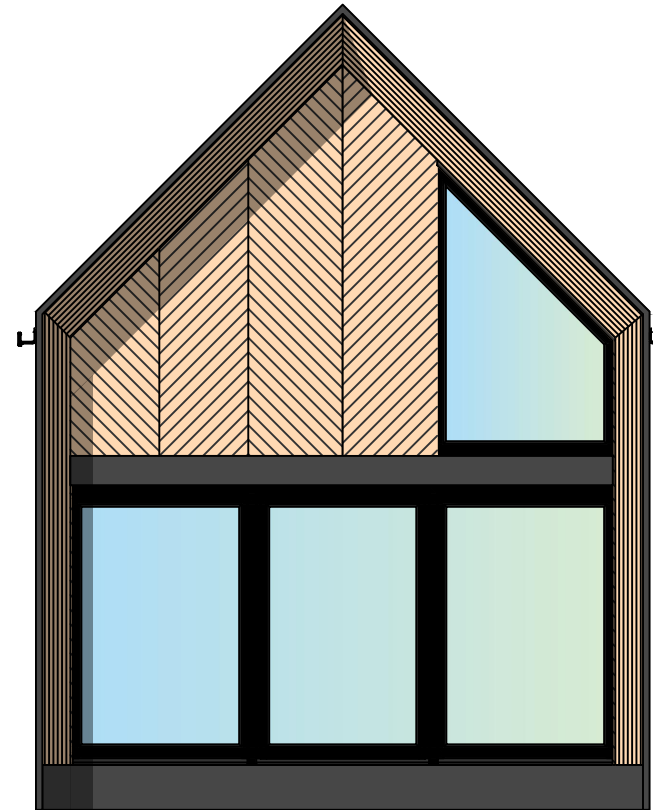



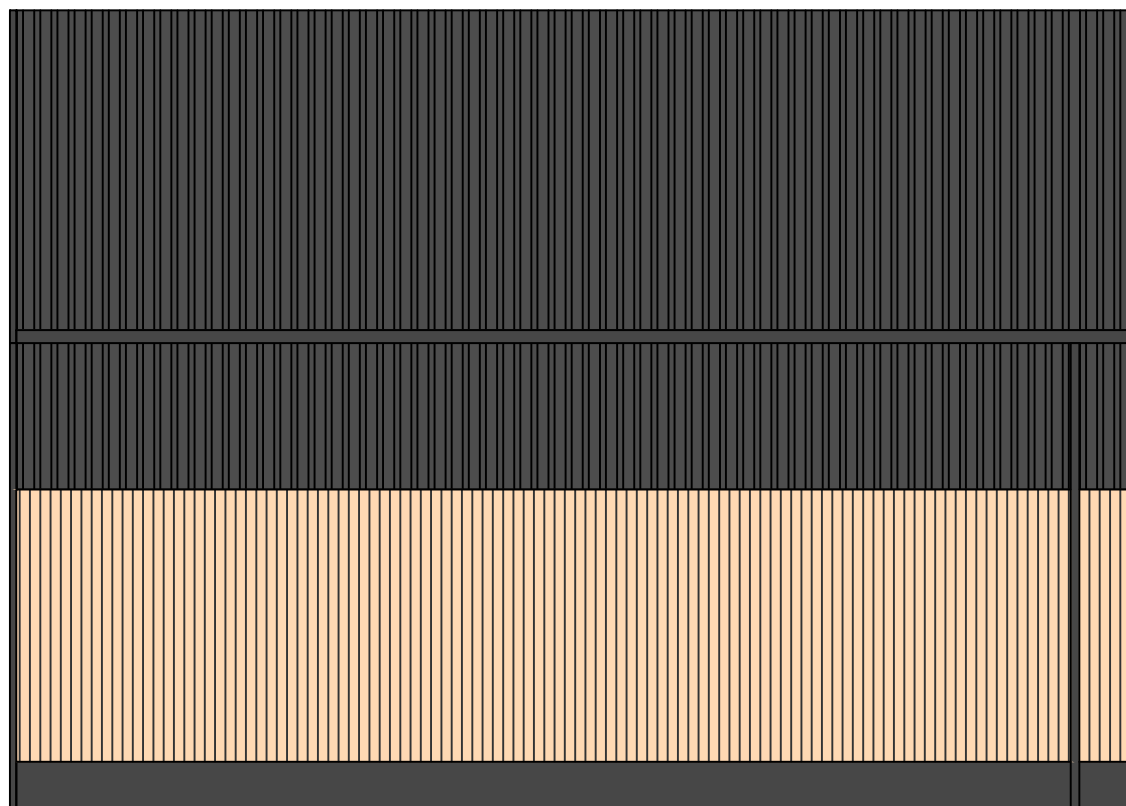

Elewacja boczna 2

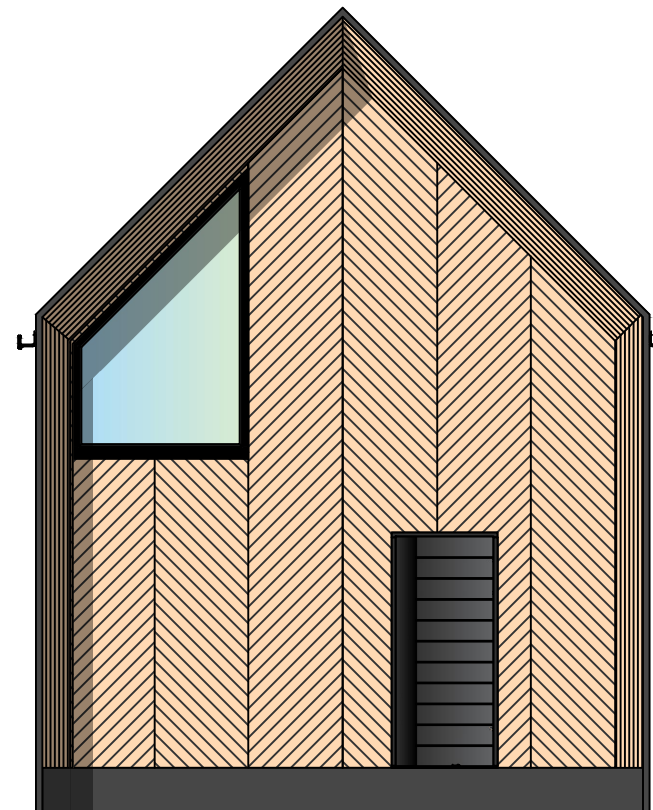

Elewacja szczytowa frontowa



-  Blacha Pruszyński na rąbek stojący kolor szary
-  Deski świerkowe Faza wykończenie Lazur - efekt naturalnego drewna
-  Obróbka blacharska kolor szary
-  Deski świerkowe Faza wykończenie Lazur - efekt naturalnego drewna

Wszelkie prawa autorskie dotyczące tego projektu i rysunku należą do firmy Goran Sp. z o.o. Rysunek oraz wszystkie jego elementy zarówno w wersji papierowej jak i elektronicznej takie jak warstwy, bloki, odnośniki, oznaczenia graficzne nie mogą być kopiowane oraz udostępniane bez zgody i uzyskania praw autorskich od firmy Goran Sp. z o.o. / All copyrights on this project and drawings belong to Goran Sp. z o.o. Drawing and all its elements in both paper and electronic, such as layers, blocks, references, graphic signs may not be copied and shared without permission and obtaining copyrights from Goran Sp. z o.o..

NAZWA I ADRES PROJEKTU:

BUDOWA BUDYNKU SQUARE 55
Powierzchnia zabudowy 55 m²

PROJEKT ARCHITEKTONICZNO-BUDOWLANY

 **GORAN**
HOUSE

Goran Spółka z o.o. :
Biała Niżna 441
33-330 Grybów
(0-18) 449-69-39

DATA: Grudzień 2023	NR.RYSUNKU: 04	SKALA: 1:50	FORMAT: A3
------------------------	-------------------	----------------	---------------

NAZWA RYSUNKU:

Widoki elewacji

Projekt	Faza	Branża	Rewizja
SQR 55	PB	-	00