



FAMILY DOM 3-MODUŁOWY
RZUT GŁÓWNY

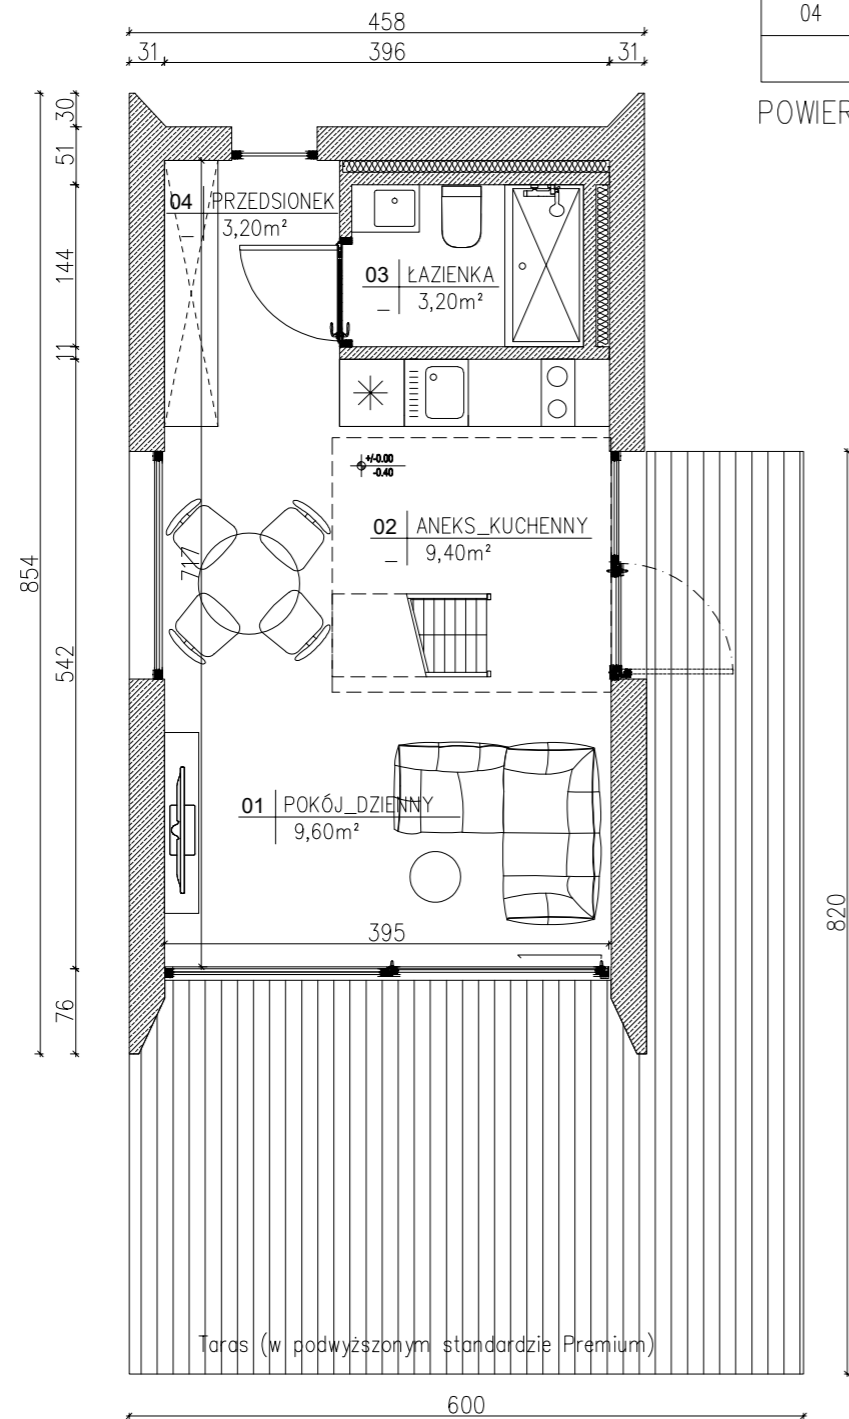

	Nazwa pomieszczenia	Powierzchnia użytkowa [m ²]
01	Pokój dzienny	9,60
02	Aneks kuchenny	9,40
03	Łazienka	3,20
04	Przedsiónek	3,20
	SUMA	25,40

POWIERZCHNIA ZABUDOWY 35 m²

FAMILY DOM 3-MODUŁOWY
RZUT ANTRESOLI

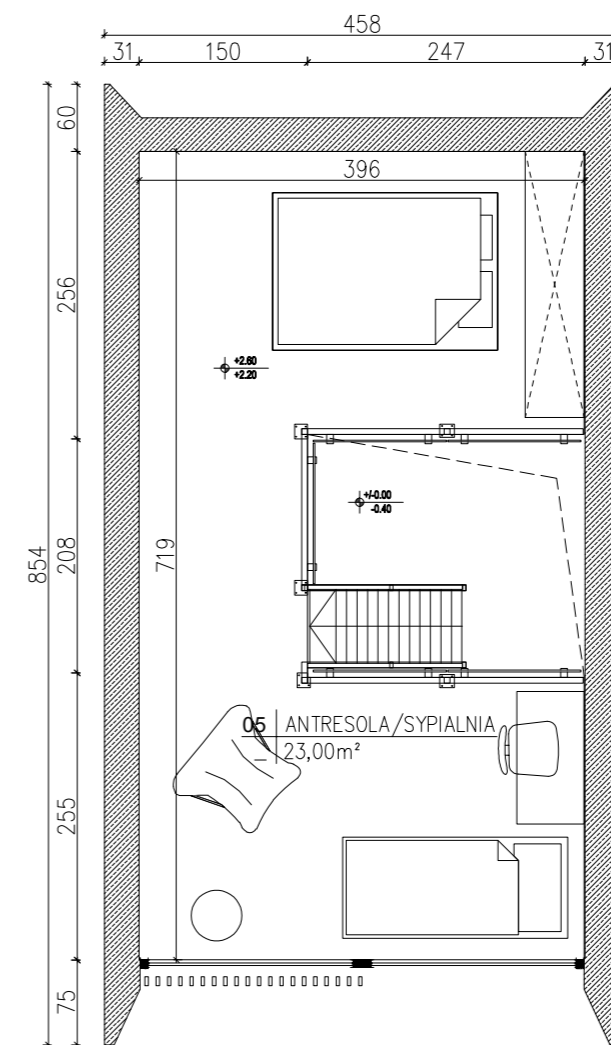

	Nazwa pomieszczenia	Powierzchnia użytkowa [m ²]
05	Antresola/ Sypialnia	23,00

Wszelkie prawa autorskie dotyczące tego projektu i rysunku należą do firmy Goran Sp. z o.o. Rysunek oraz wszystkie jego elementy zarówno w wersji papierowej jak i elektronicznej takie jak warstwy, bloki, odnośniki, oznaczenia graficzne nie mogą być kopiowane oraz udostępniane bez zgody i uzyskania praw autorskich od firmy Goran Sp. z o.o. / All copyrights on this project and drawings belong to Goran Sp. z o.o.. Drawing and all its elements in both paper and electronic, such as layers, blocks, references, graphic signs may not be copied and shared without permission and obtaining copyrights from Goran Sp. z o.o..